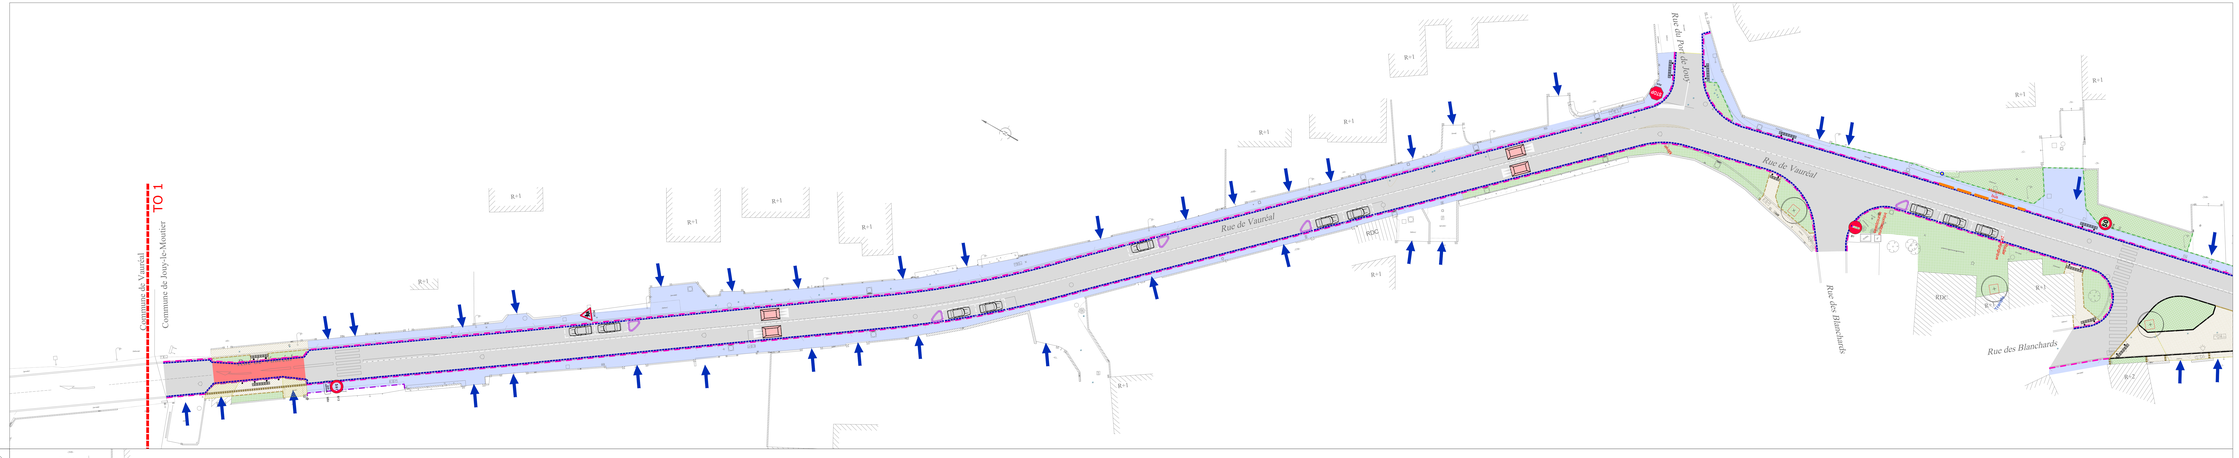

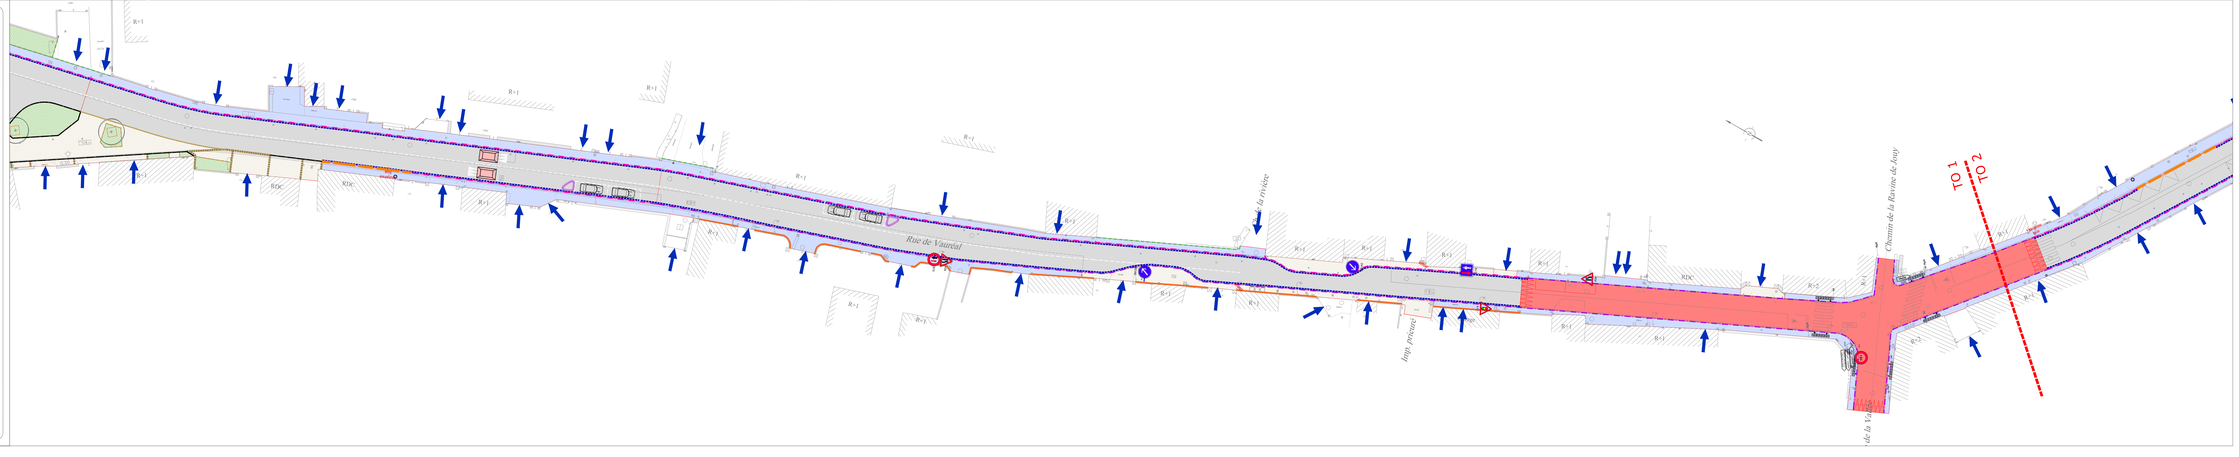

Département du VAL D'OISE

Commune de JOUY-LE-MOUTIER

Maître d'Ouvrage

Ville de Jouy le Moutier

Réfection et aménagement de voirie

Proposition aménagement de sécurité et stationnements

TRANCHE OPTIONNELLE 1
Rue de Vauréal à rue de la Vallée

ScHEMA INFRA
45, Grande rue
95820 PUISEUX PONTOISE
Tél. 01 30 38 06 35
Fax. 01 30 38 06 36
bet.schema@schema.fr

Vent 2 Terre
391 rue du Vexin
95 810 Boissy l'Aillerie
Tél. 06 84 14 51 46
VZ6@orange.fr

DCE_SCH_17.03.22 SIGNALISATION.dwg

Ind.	Date	Libellé
A	06.10.22	Mise à jour selon remarques réunions du 29/09/2022

N. Affaire: 7060203

Echelle : 1/250

Date : 06 octobre 2022

T01