
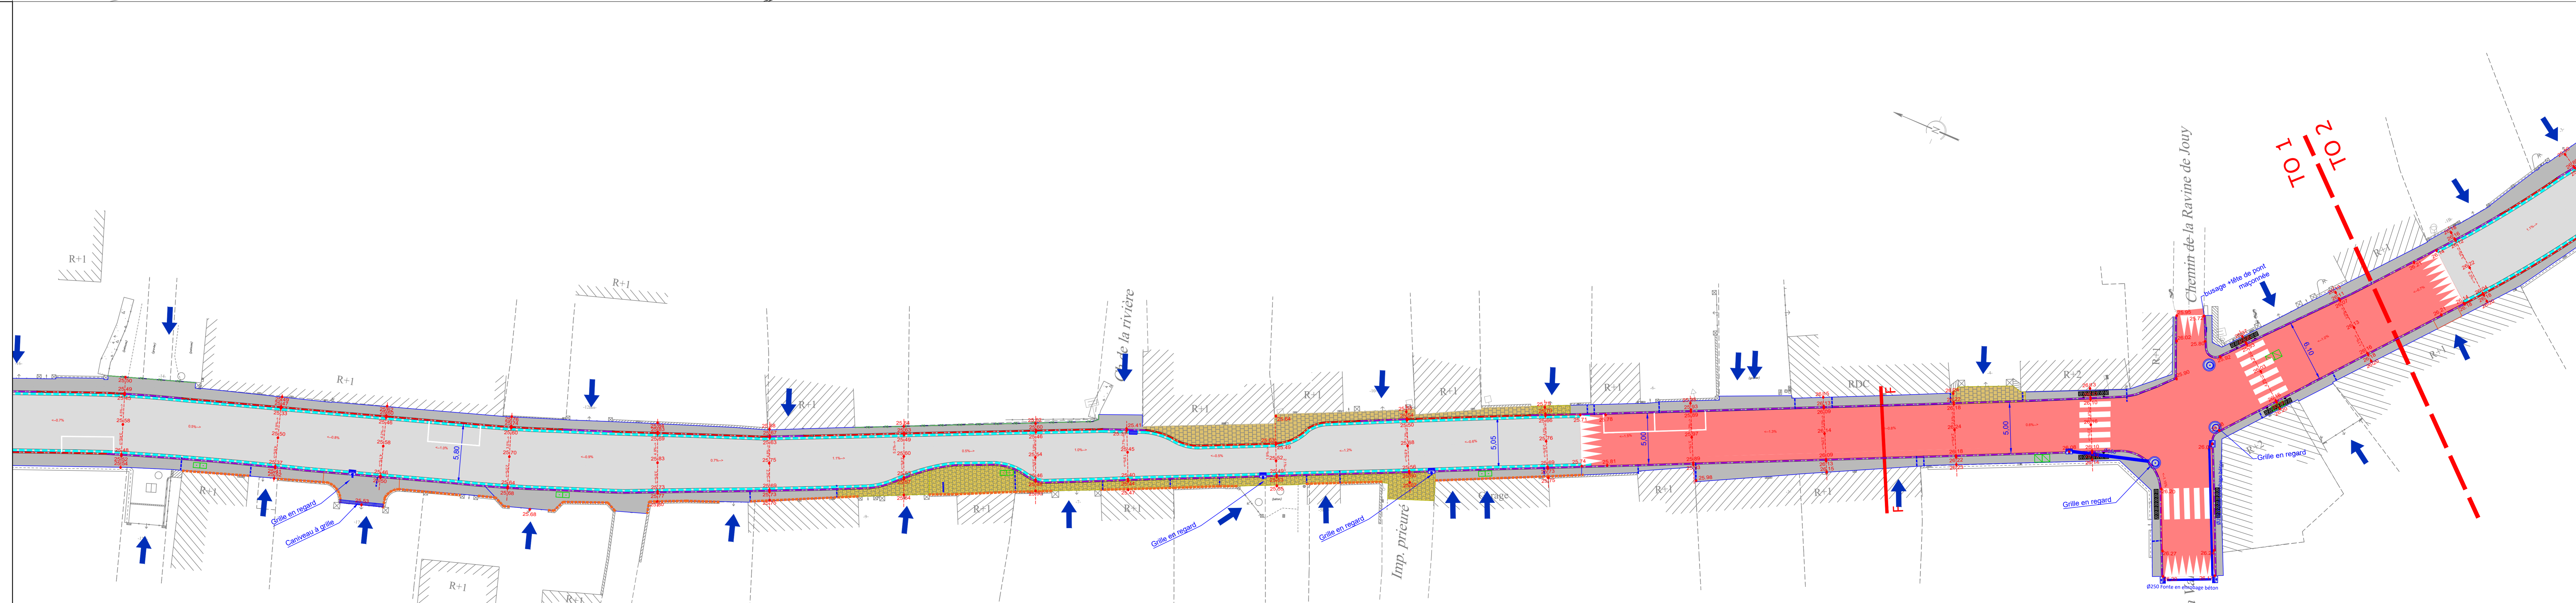


- Revêtements**
- Enrobé noir voirie
  - Enrobé noir trottoir
  - Enrobé rouge trottoir
  - Enrobé rougissant hydrodécapé
  - Pavés grès d'Indes 14x14
  - Pavés résine
- Bordures**
- Bordure T3 vue 4 cm
  - Bordure T3 vue 14 cm
  - Bordure P3
  - Bordure Quai de bus
  - Bordure I2
  - Caniveau CS2
  - Caniveau font plat
  - Bordure grès vue de 14cm
  - Bordure grès vue de 2 cm
  - Caniveau grès 2 rangs
  - Bordure grès en pied de façade
  - Filet pavés grès
- Nivellement**
- Point altimétrique projeté
  - Pente projetée
- Mobilier**
- Dalles podotactiles
  - Potelet
  - Barrière
  - Coussin berlinois
- Divers**
- Accès véhicules
  - Reprise pieds de bâtiments

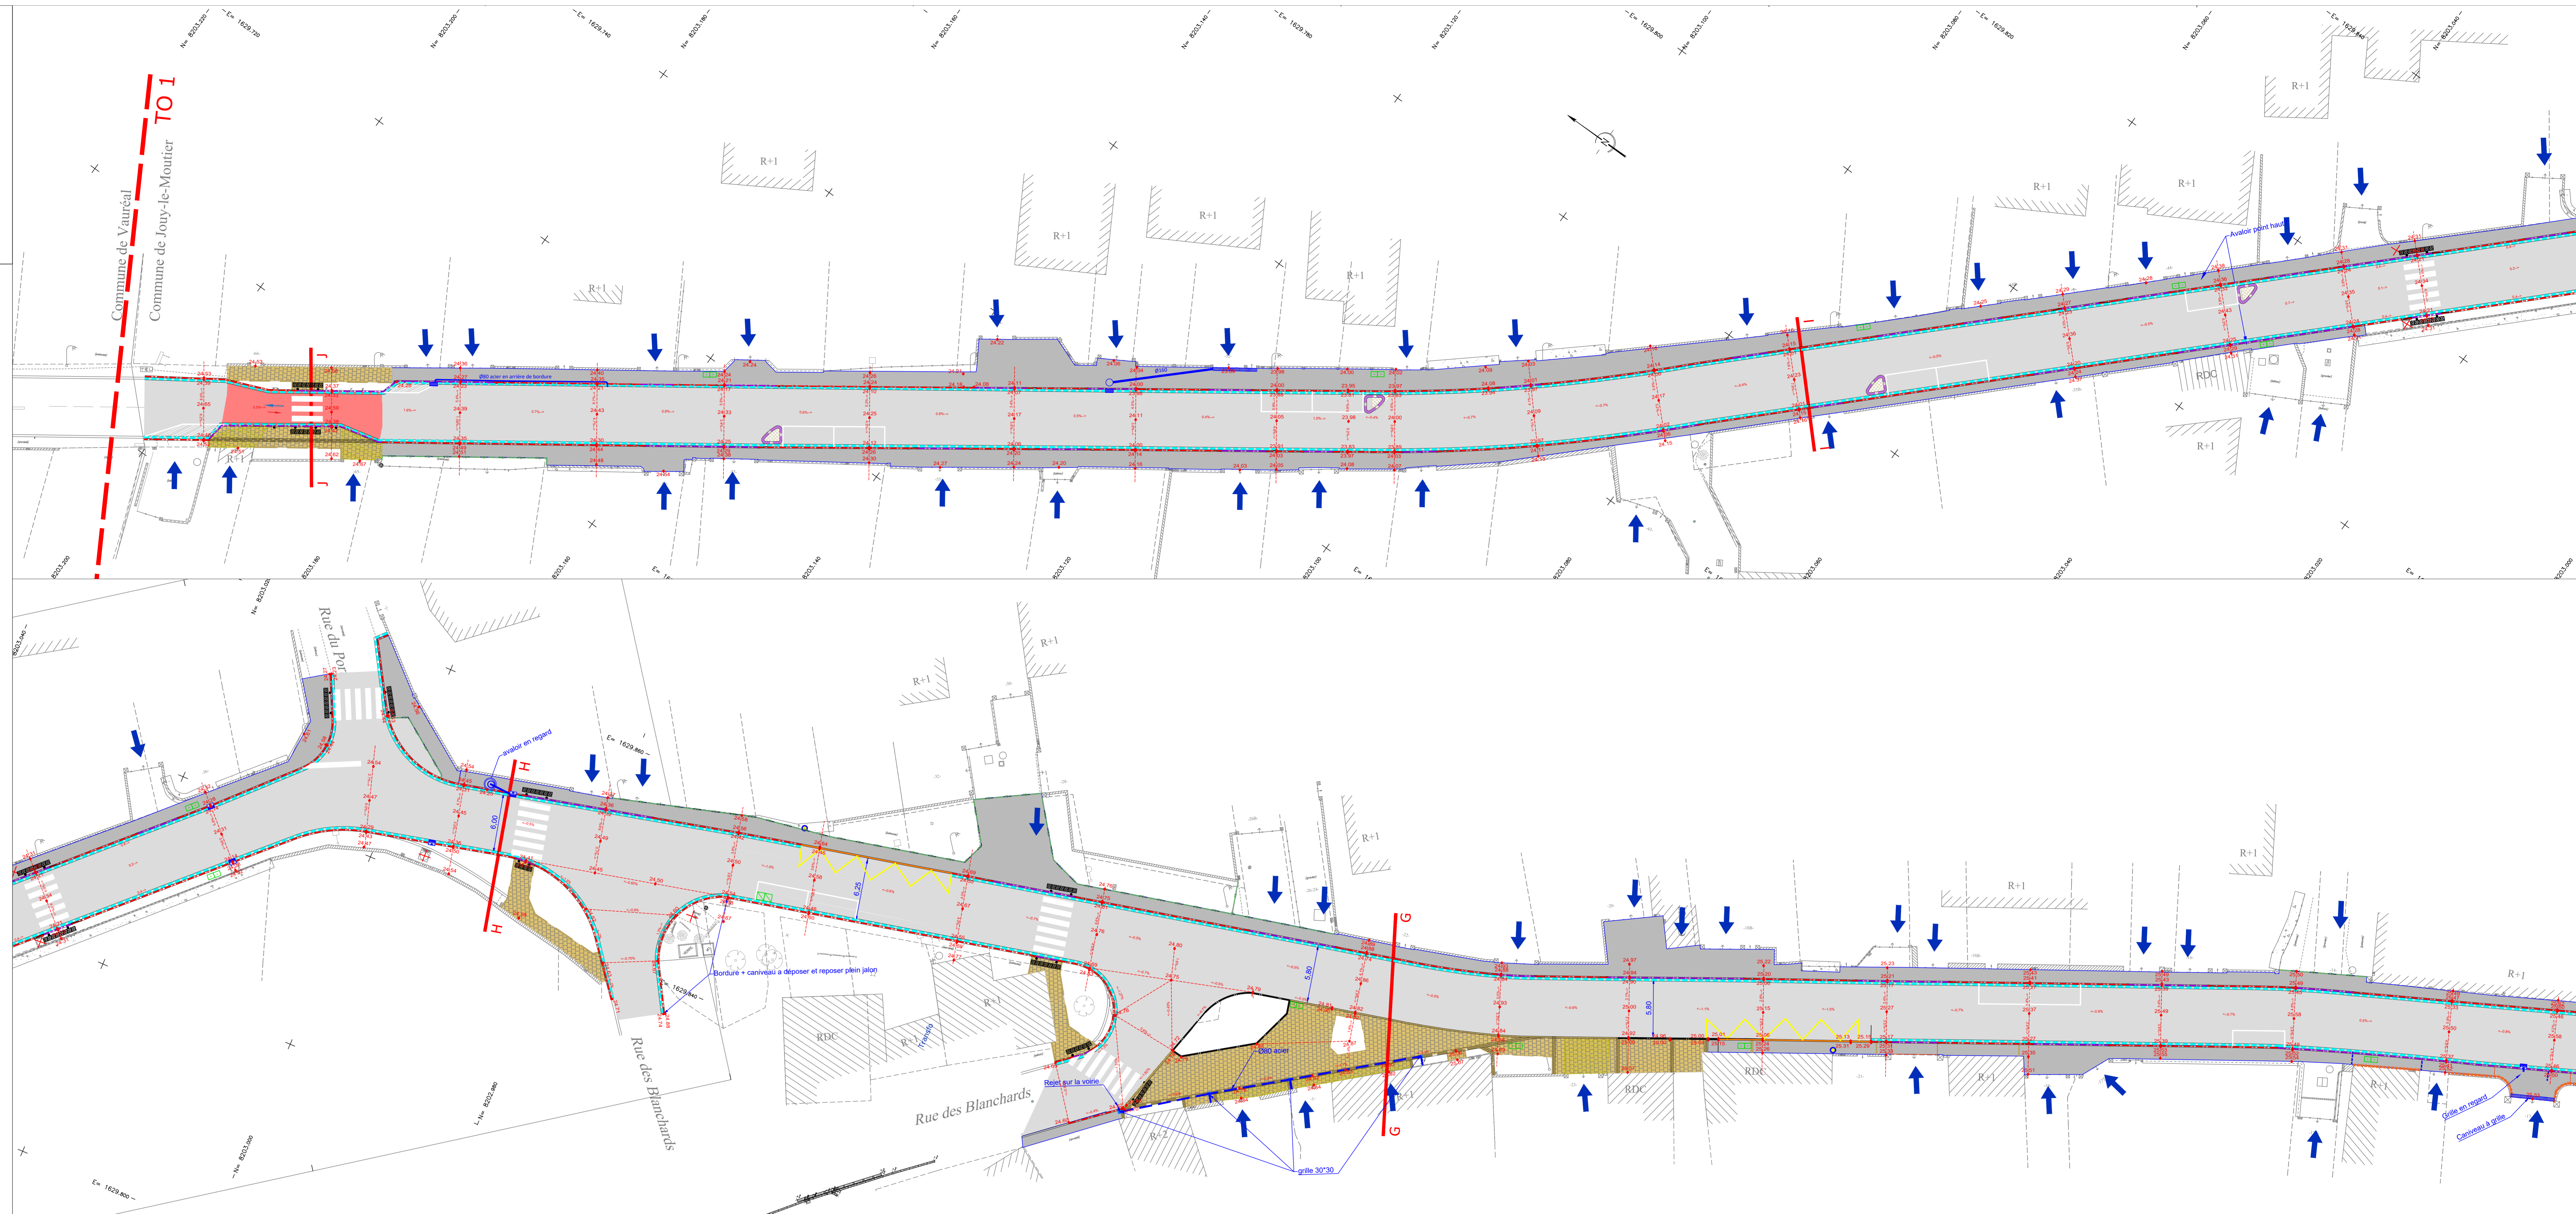

Commune de JOUY-LE-MOUTIER

TRANCHE OPTIONNELLE 1

Réfection et aménagement de voirie

Rue de Vauréal à rue de la Vallée

**EXECUTION**

**PLAN MASSE**

1701/2021	Mise à jour du règlement et adaptation suite révisé revêtement	A.C.	A.G.	A.L.
25/10/2022	Ajout d'un passage piéton et de coussins berlinois	A.C.	A.G.	A.L.
27/07/2022	Mise à jour	C.R.	M.B.	M.B.
11/04/2022	Prevision diffusion	C.R.	M.B.	M.B.
04/01/2022	Modification	Établi par	Vérifié par	Validé par

Diffusion: Dao, SCHEMA, PAYSAGISTE

Format: 914 x 1450

Echelles: 1/2000e

0000 - DAO - EXE - 95323 - VRD - JOU - PLA - 0003 - D